


ARENILE MARINA DI PUOLO

CDM N. 07/2011


Planimetria area in convenzione



Area riservata al posizionamento delle attrezzature da noleggiare

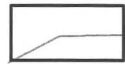

Area libera da attrezzature a noleggio

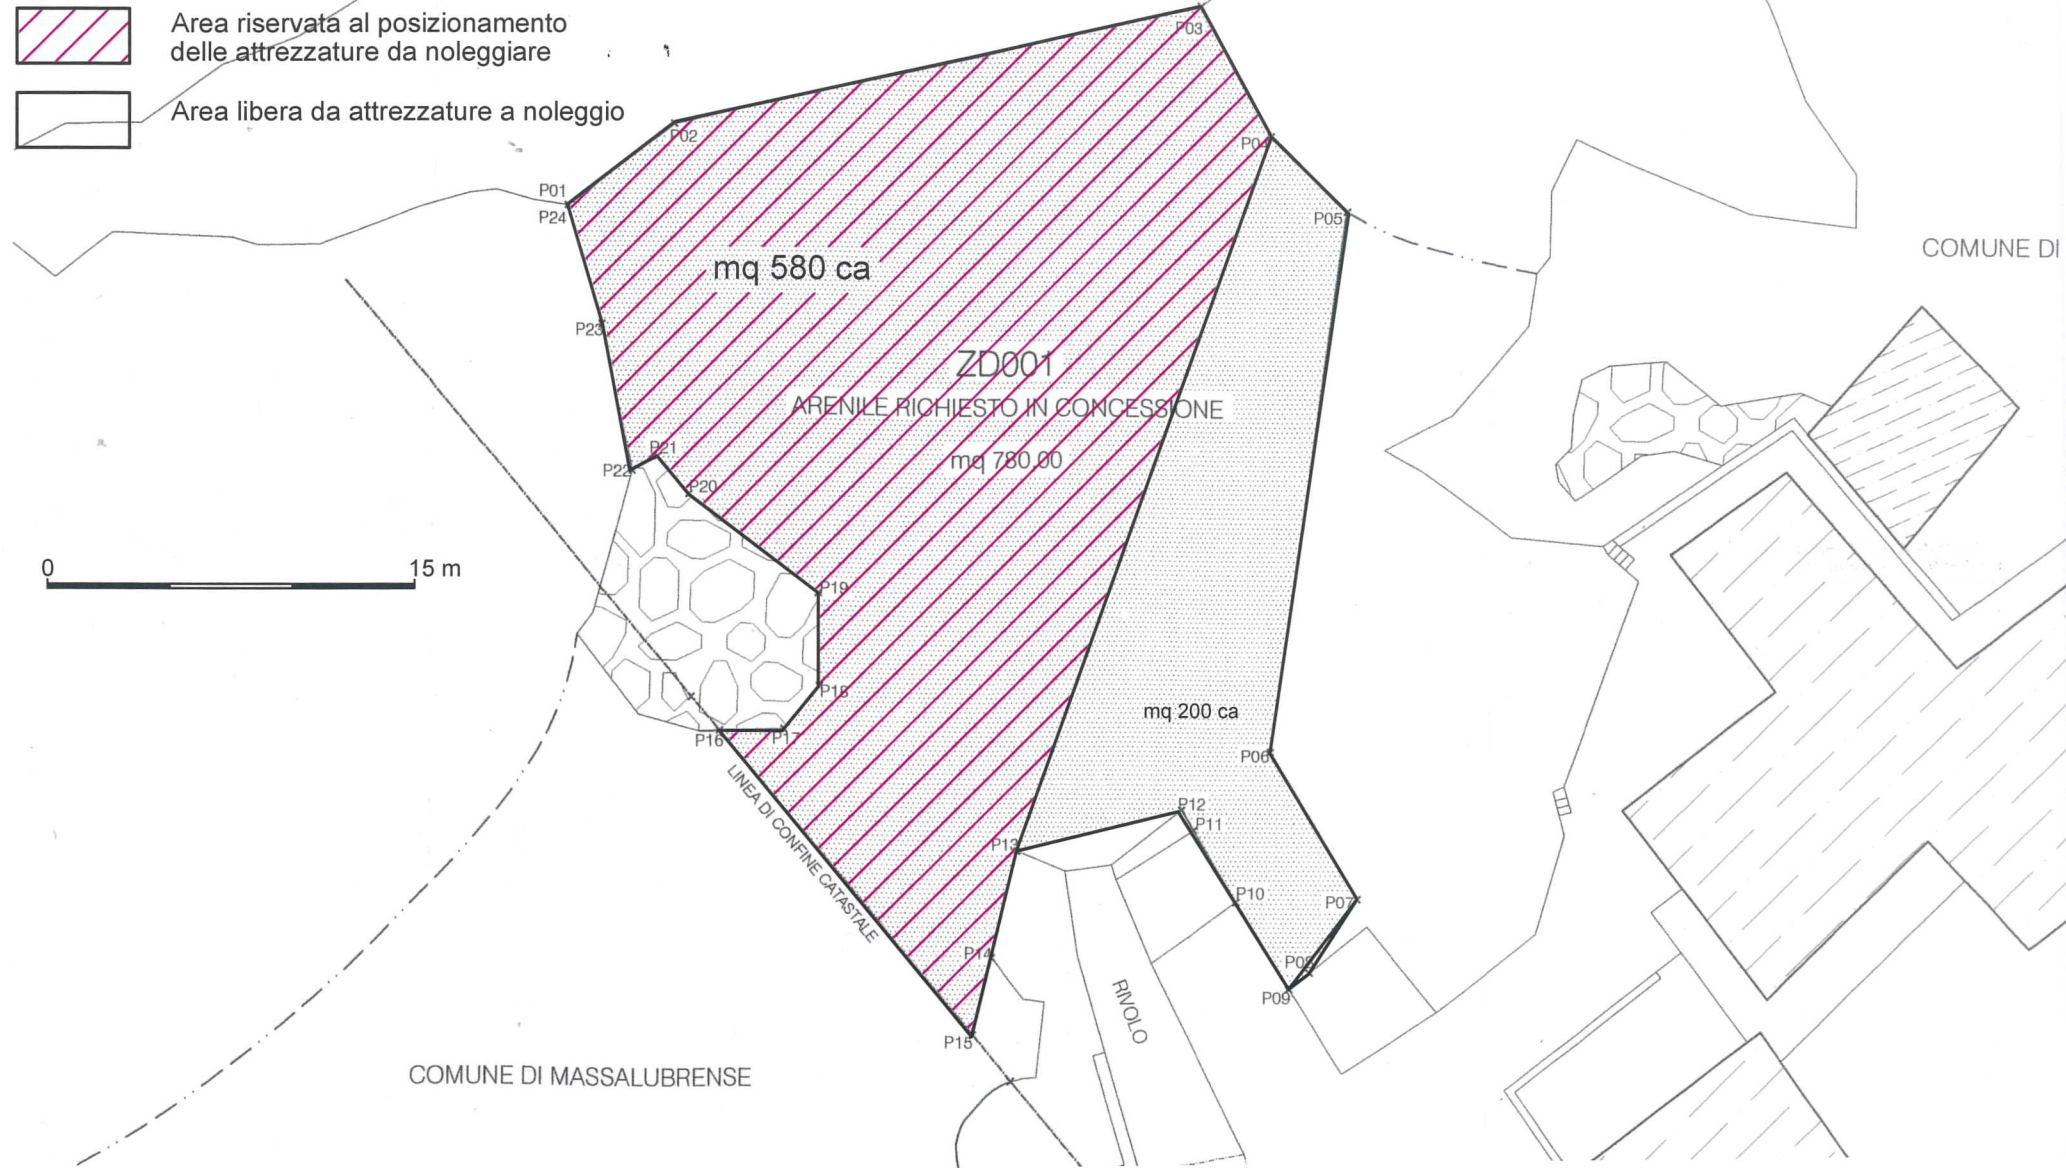

0 15 m

COMUNE DI MASSALUBRENSE

COMUNE DI

RIVOLO

LINEA DI CONFINE CATASTALE

ZD001
ARENILE RICHIESTO IN CONCESSIONE

mq 580 ca

mq 780,00

mq 200 ca

P01

P24

P23

P21

P22

P20

P19

P18

P16

P17

P14

P15

P13

P12

P11

P10

P07

P08

P09

P06

P05

P04

P03

P02